


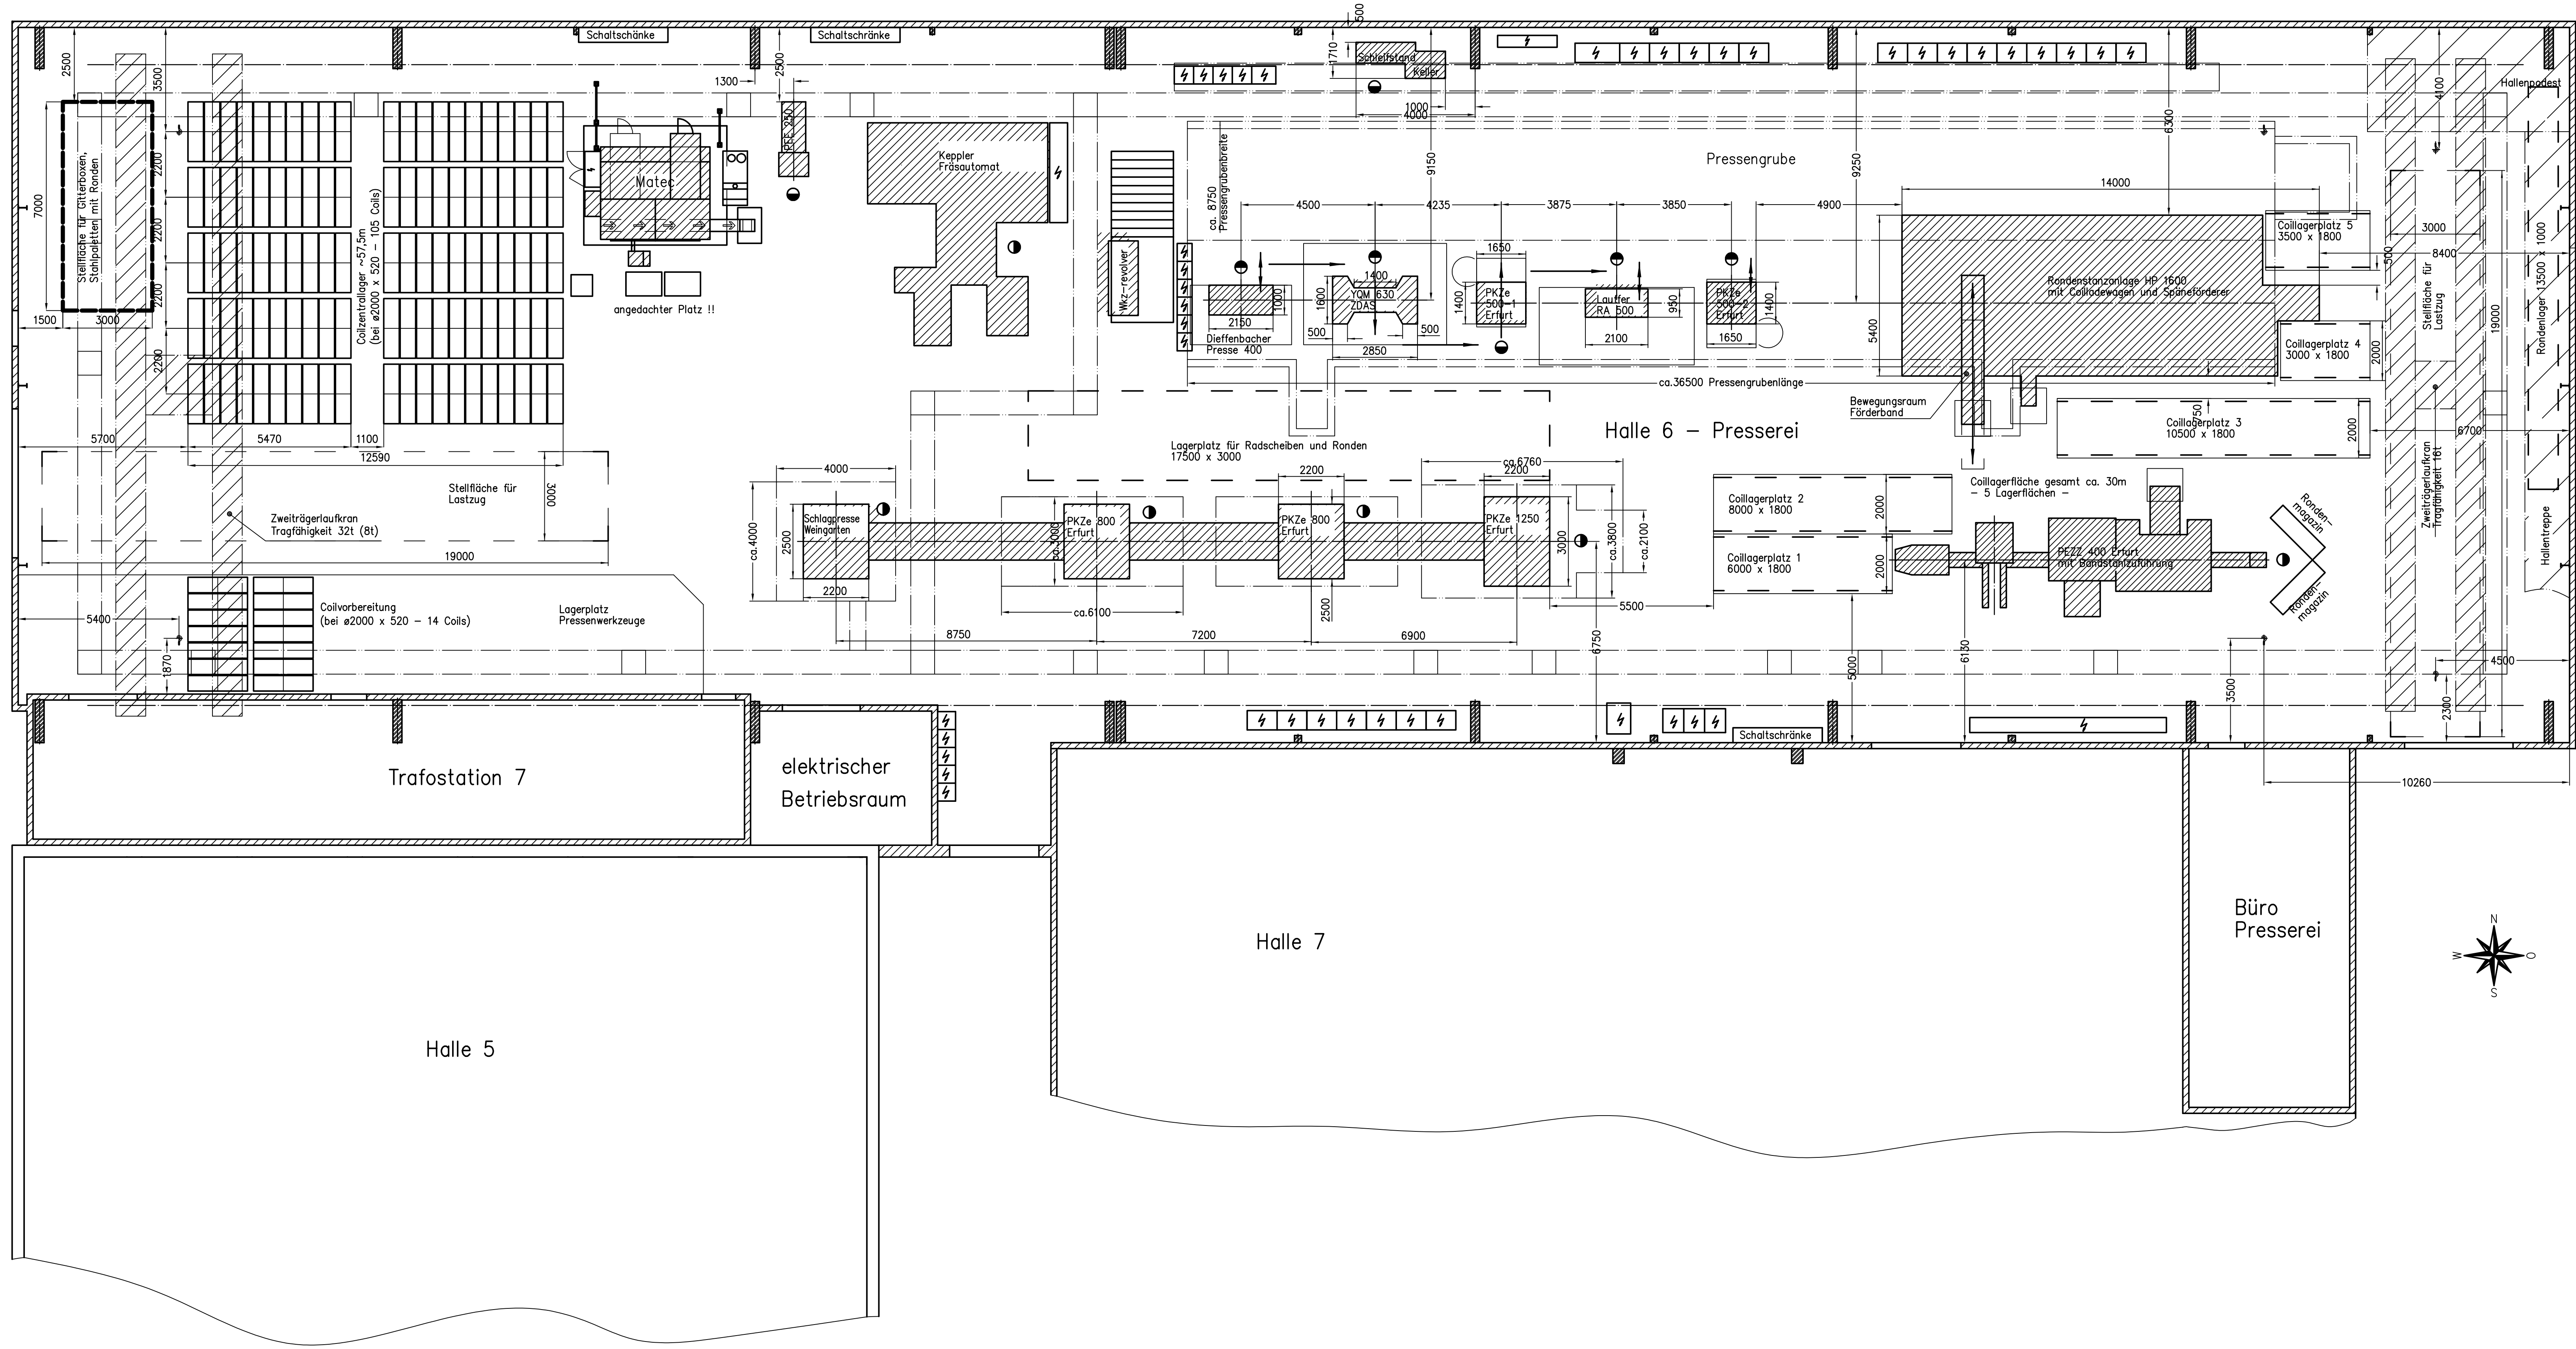

h	Bearbeitungszentrum matic aus Halle 7 vorgesehen	26.08.21	reh
		26.08.21	reh
i	Top Wellstelle verbessert, Collenträger hinzu	26.08.21	reh
g	Umstellung auf ACCURIDE	20.01.20	roed
f	Benennung geändert - ehem. Presserei	03.11.18	reh
e	InfI demantiert, matic umgesetzt	15.10.18	reh
d	Radscheibenkontrolle TP2500 aktualisiert	11.06.18	reh
c	Matic umgesetzt	15.01.14	reh
b	Komplettes Layout überarbeitet	11.12.12	reh
a	Zust.		

ISO-Methode E	Format DIN A0	Maßstab 1:100	Weitergabe sowie Vervielfältigung dieser Unterlage, Verwertung und Mit- teilung ihres Inhalts nicht gestattet, soweit nicht ausdrücklich zugelassen. Zuwendungen verpflichten zu Schadensersatz. Alle Rechte für den Fall der Patenterteilung oder Gebrauchsmusterteilnahme vorbehalten.	
Gewicht	Werkstoff	Werte ohne Toleranzangabe nach DIN ISO 2768-m	Benennung Layout Halle 6	
Datum		Name	Einheit	
bearbeitet		04.07.03	de	
geprüft		04.07.03	roedel	
Accuride Wheels Rannenburg GmbH			Zeichnung Nummer	
0-07080 Rannenburg/Thu.			19-011050.00-0	
ACCURIDE			Blatt	
Zust.			von	